


Comune di Ascona
LAVORI DI SOTTOSTRUTTURA
VIA ROTUNDO
planimetria 1:1000

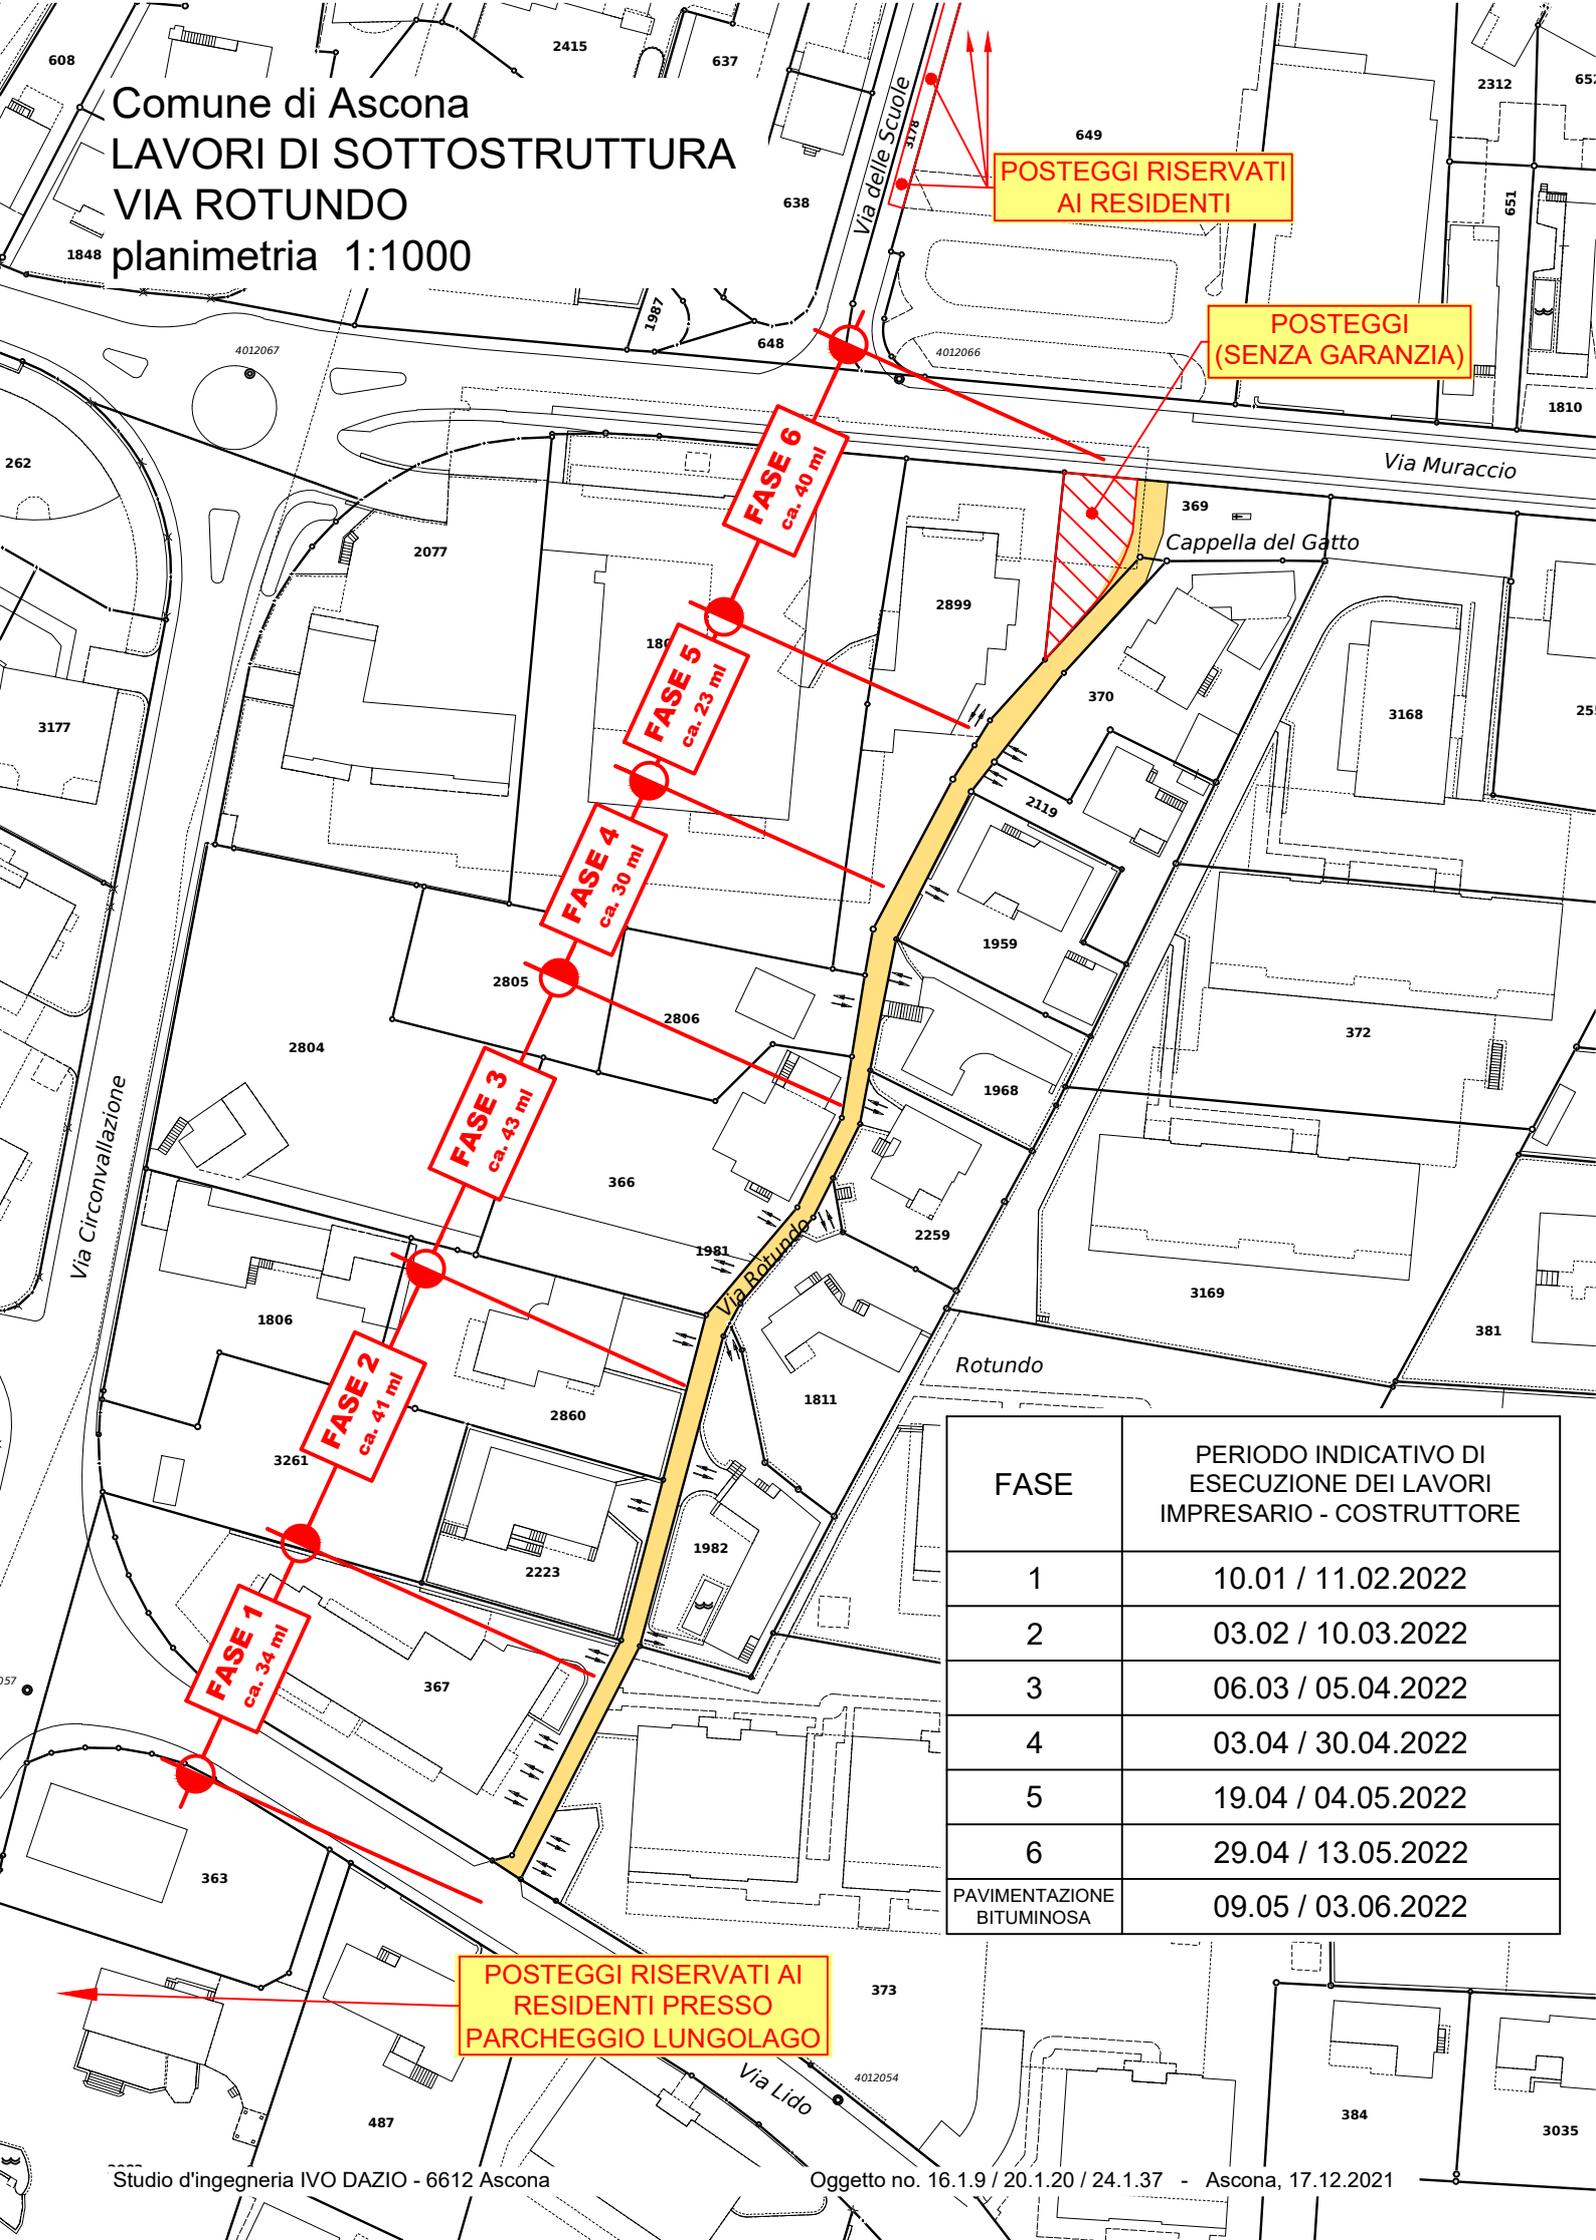

POSTEGGI RISERVATI
AI RESIDENTI

POSTEGGI
(SENZA GARANZIA)

POSTEGGI RISERVATI AI
RESIDENTI PRESSO
PARCHEGGIO LUNGOLAGO

FASE	PERIODO INDICATIVO DI ESECUZIONE DEI LAVORI IMPRESARIO - COSTRUTTORE
1	10.01 / 11.02.2022
2	03.02 / 10.03.2022
3	06.03 / 05.04.2022
4	03.04 / 30.04.2022
5	19.04 / 04.05.2022
6	29.04 / 13.05.2022
PAVIMENTAZIONE BITUMINOSA	09.05 / 03.06.2022